


План типового этажа высотной части

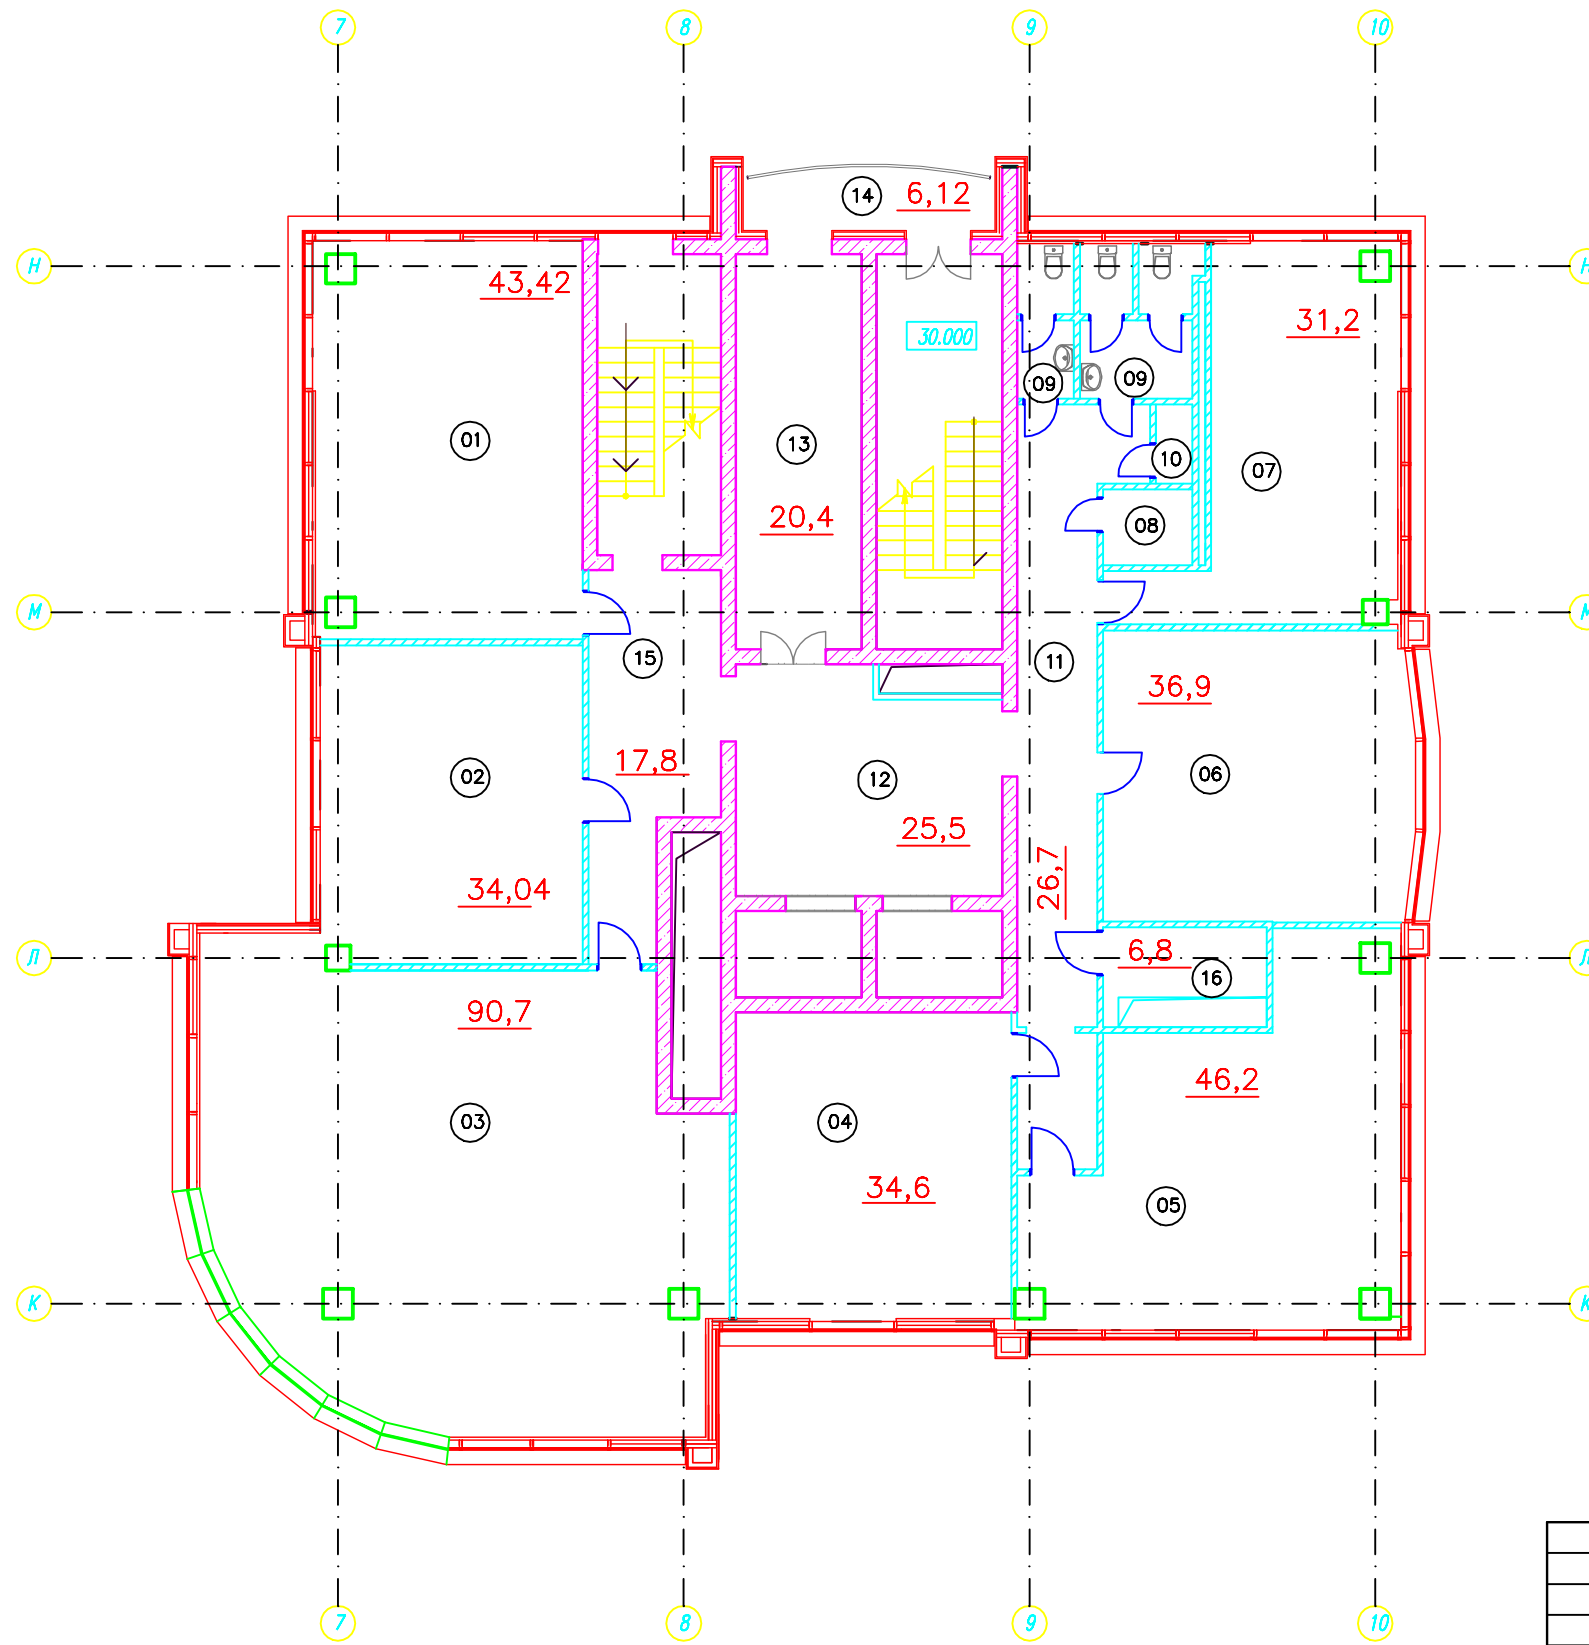

Экспликация помещений

Номер по плану	Наименование	Площадь, м <sup>2</sup>	Численность сотрудников, чел.
01	Офис	43,42	
02	Офис	34,04	
03	Офис	90,70	
04	Офис	34,60	
05	Офис	46,20	
06	Офис	36,9	
07	Офис	31,20	
08	Техпомещение СС	2,85	
09	Туалет	10,76	
10	МОП	1,27	
11	Коридор	26,7	
12	Лифтовой холл	25,5	
13	Эвакуационный коридор	20,4	
14	Балкон	6,12	
15	Коридор	17,8	
16	Щитовая	6,8	
Общая площадь		435,26	

						ТЦ Вертикаль			
Изм.	Код. уч.	Лист	N док.	Подп.	Дата	Дизан-проект	Стадия	Лист	Листов
ГИП									
Проверил						ПЛАН ТИПОВОГО ЭТАЖА	STUDIO BARTOLI ARCHITETTURA E IMMAGINE		
Норм. контр.									
Архитект.									